




Fasad mot sydost

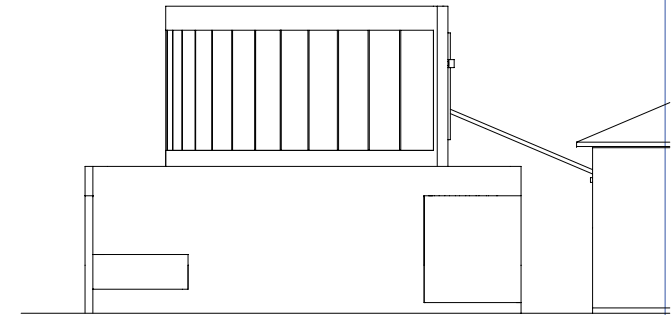


Fasad mot nordost

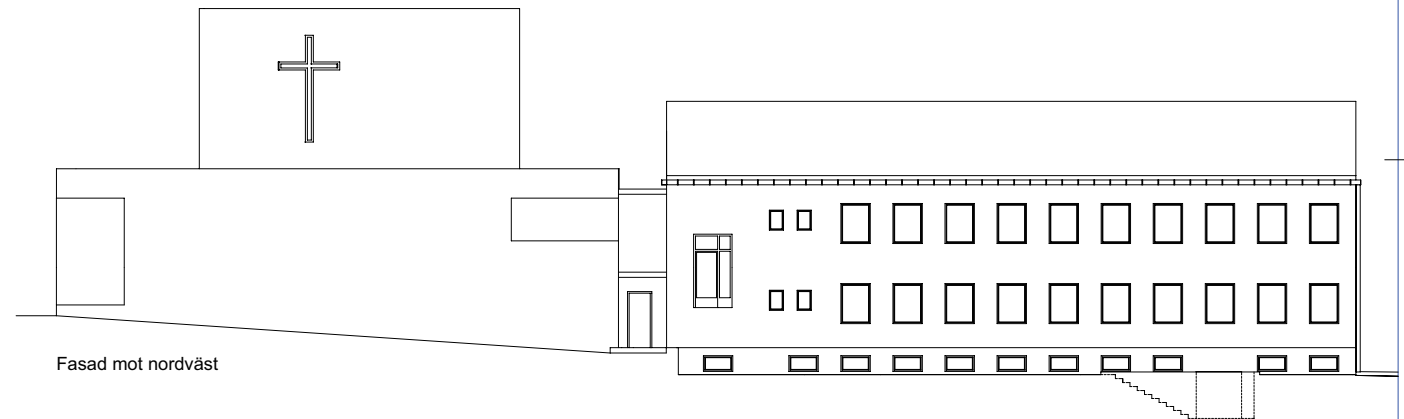

Fasad mot nordväst

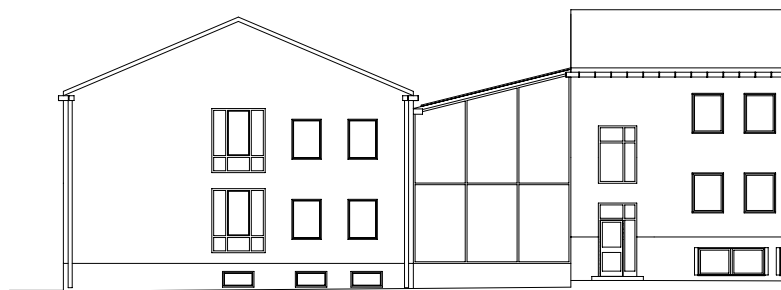

Fasad mot sydväst

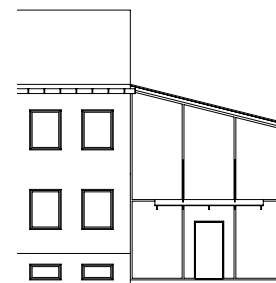

Fasad mot nordost



BET	ANT	ÄNDRINGS AVSER	DATUM	SIGN
<b>BYGGLOVRITNING</b>				
SOLLENTUNA NY KYRKA Sollentuna Centrum				
<b>Svenska kyrkan</b>  SOLLENTUNA				
B	SOLLENTUNA FÖRSÄMLING		TEL: 08 50 55 13 31	
A	TALLIUS MYHRMAN ARKITEKTER AB		TEL: 08 25 75 02	
E	CONNECTA ELKONSULT AB		TEL: 08 55 49 02 30	
K	BYGGNADSKONSTRUKTIONER AB		TEL: 08 621 06 66	
PL	WSP MANAGEMENT		TEL: 08 688 77 10	
V	WSP SYSTEMS		TEL: 08 688 60 37	
...	...		TEL: ...	
...	...		TEL: ...	
UPPDRAG NR	0107	SETTAD AV	RRA	HÄNDELAGGARE
DATUM	2008-03-31	ANSVARIG	Helena Tallius Myhrman	
Fasader				
SKALA	A1 1:100	NUMMER	<b>A04</b>	BET